Département de l' AIN
Commune de GEX

Dossier : 11.25.07

Copropriété VANGUARD

PLANS D' INTÉRIEUR

Dressé le 4 Septembre 2025
Plan régulier
Echelle : 1 / 50

Feuille	AI
Lieu dit	La Ville
Parcelle(s)	376
Contenance cadastrale	1a 57ca

S.C.P. BARTHELEMY-BLANC
Géomètres Experts Associés
Successeurs Ducret-Gros et Rubini
St Genis-Pouilly - Gex - Vulbens

Tel : +33 (0)4 50 42 11 28
Tel Gex: +33 (0)4 50 41 72 28
Courriel : geometres@barthelemy-blanc.com

GÉOMÈTRE-EXPERT
CONSEILLER VALORISER GARANTIR
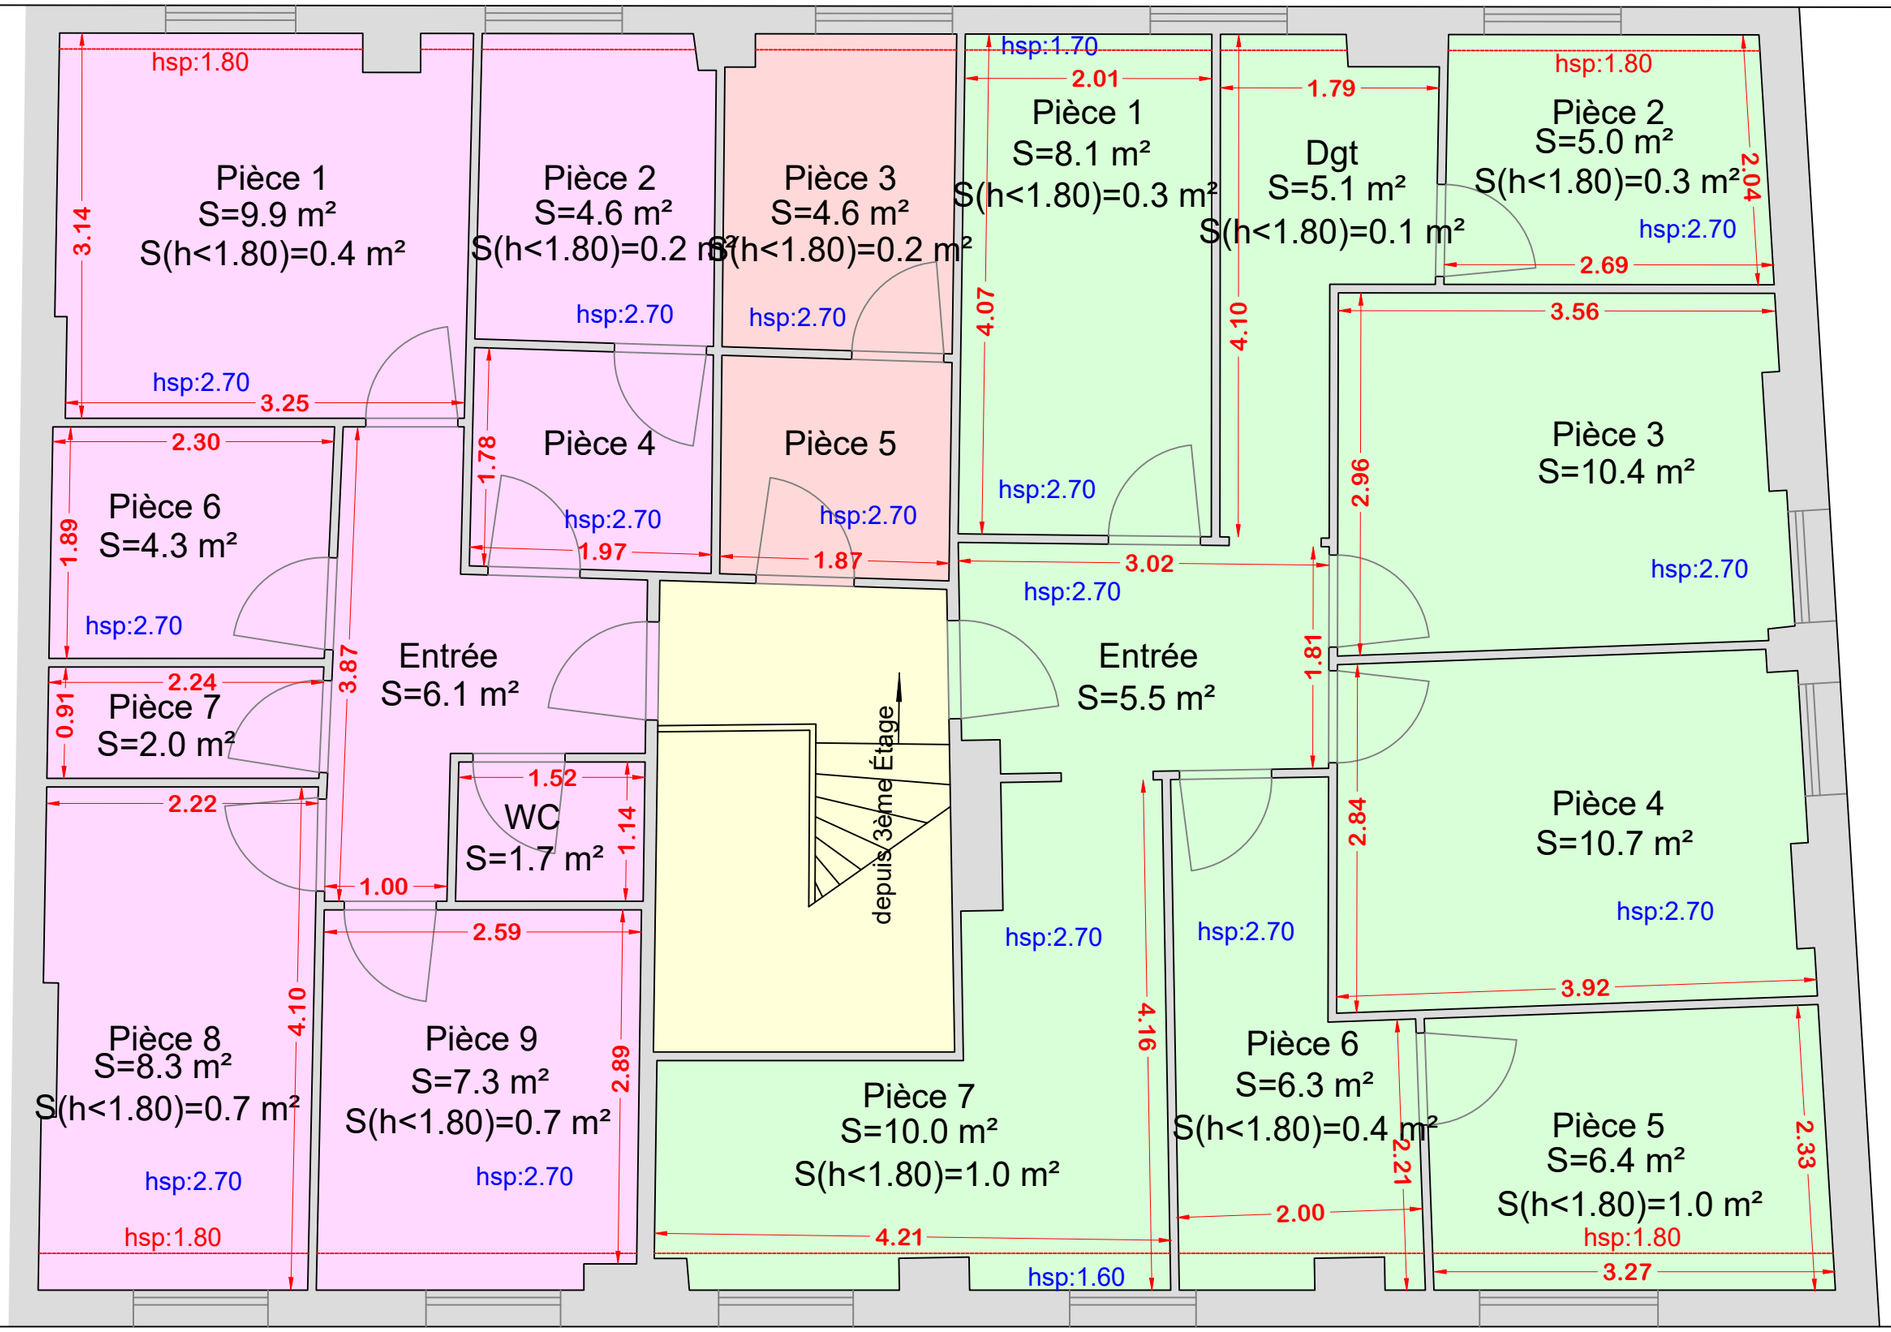
4ème ÉTAGE